



ソニックシティ展示場(第2~第5)


平面図 S=1/200

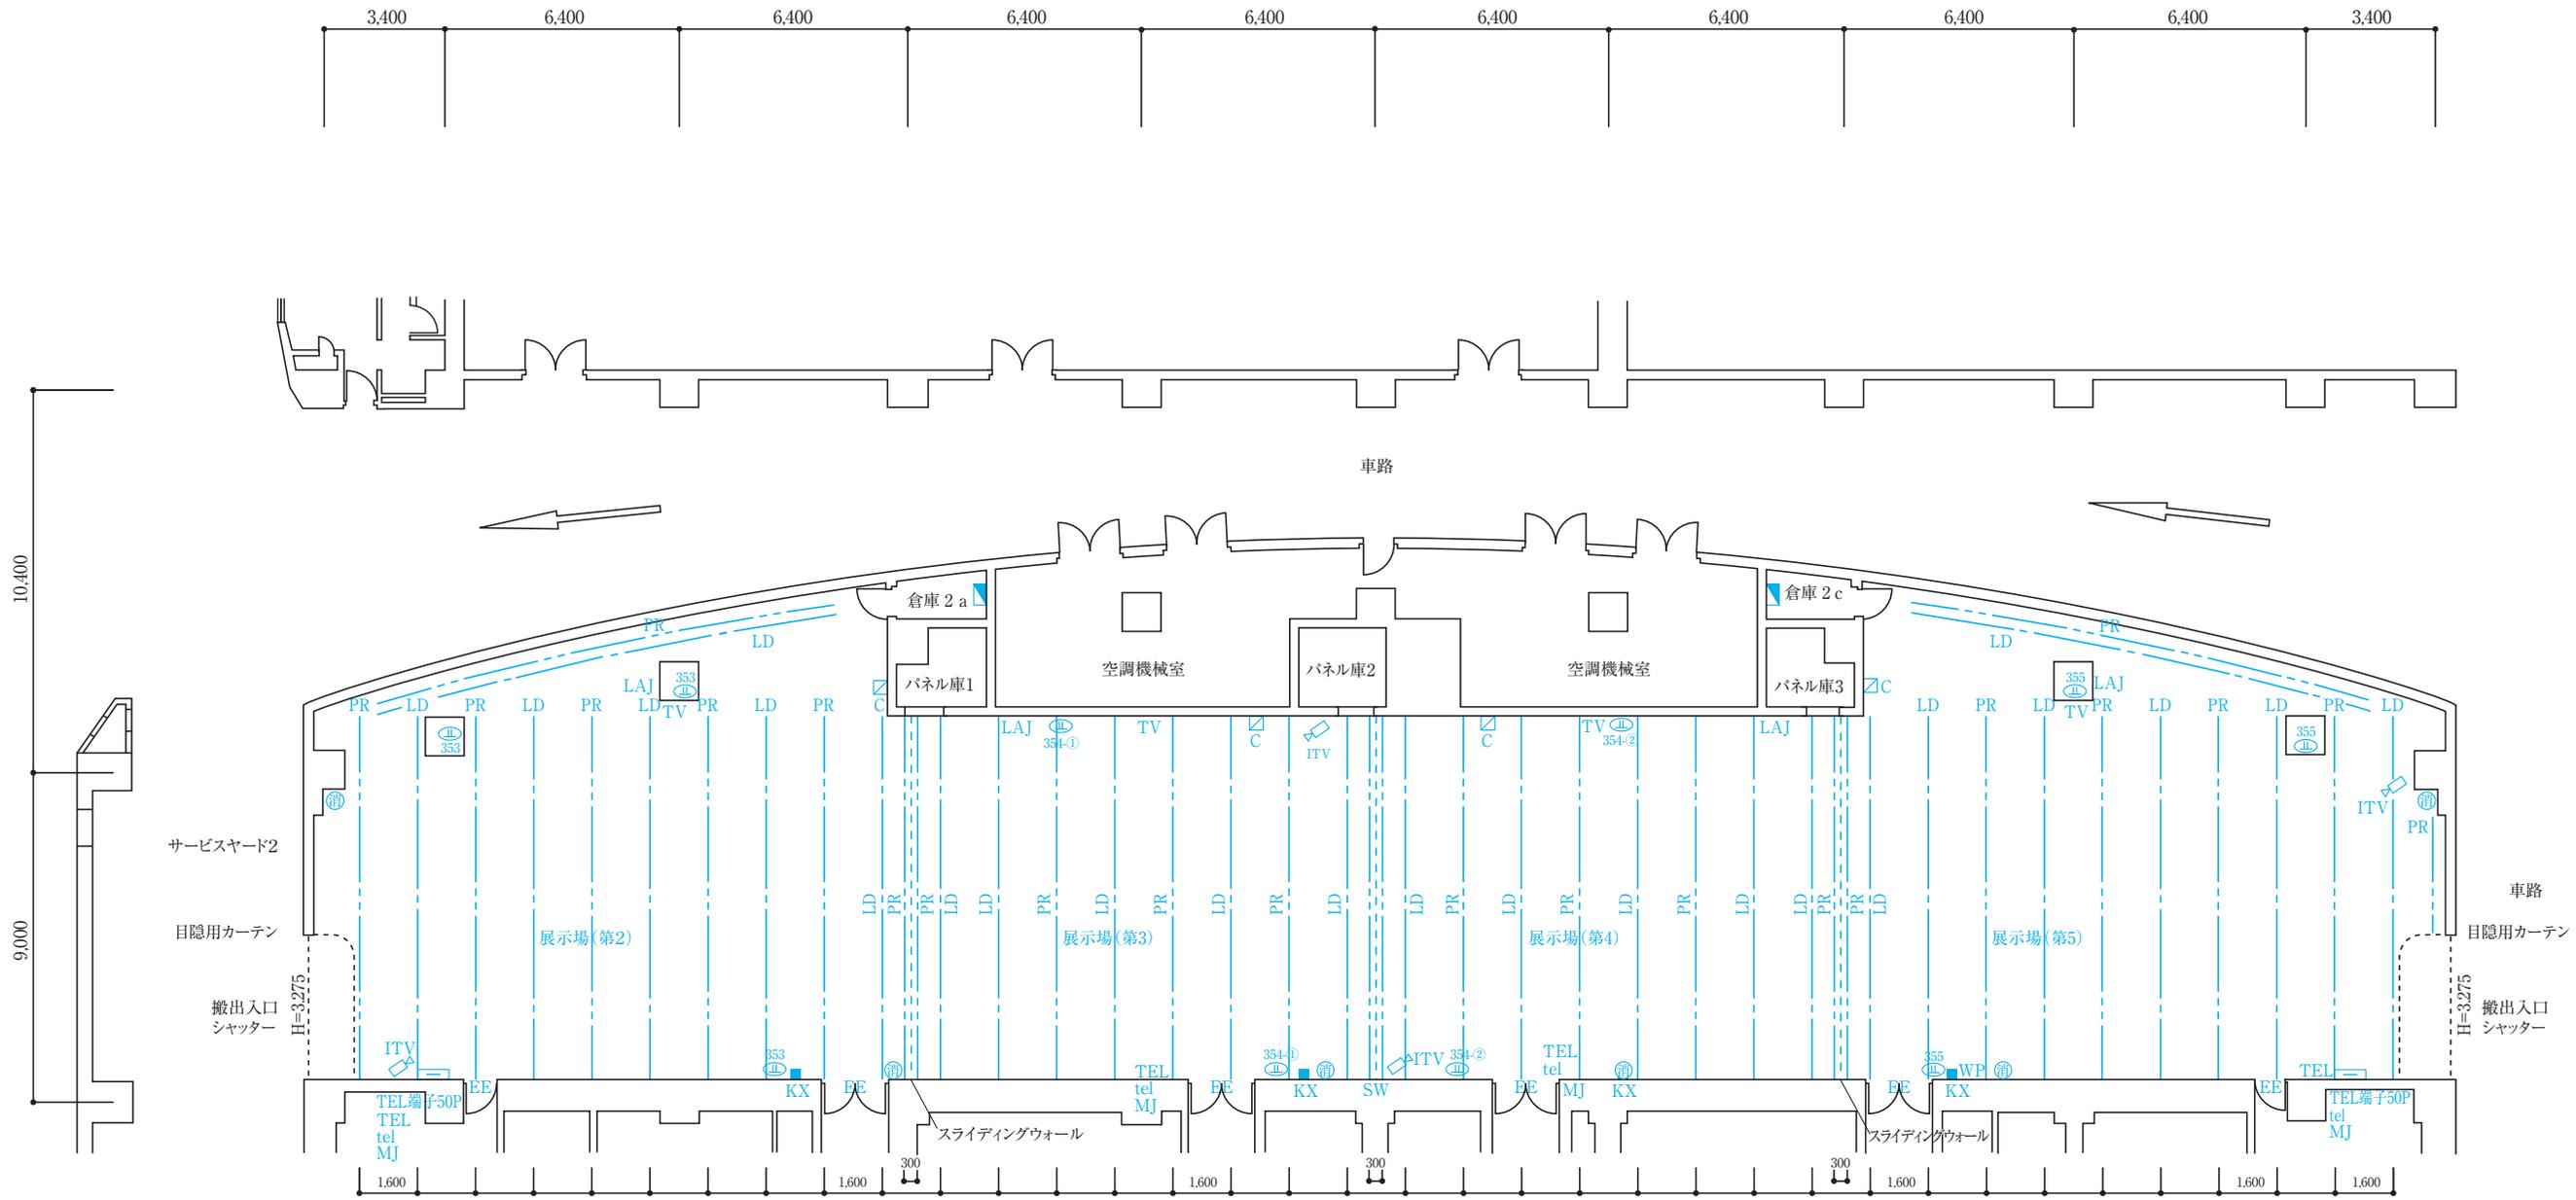

仮設分電盤

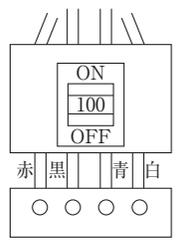

BIGL-P-2より

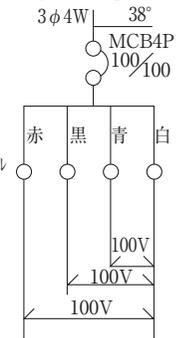

凡	例
C	単相動力コンセント盤(ツイスト)
EE	非常口
TV	テレビ受信端子
ITV	防犯カメラ
KX	排煙操作箱
LD	ライティングダクト
PR	ピクチャーレール
SW	防煙垂壁
LAJ	ローカルアップ用ジャック
TEL	内線電話機
tel	電話用アウトレット
TEL端子50P	TEL端子50P
壁コンセント(同番号一回路)	壁コンセント(同番号一回路)
仮設分電盤	仮設分電盤
消火器	消火器
MJ	情報コンセント(インターネット接続口)
WP	給排水口

電気供給設備	
設備容量・単相動力コンセント盤	1ヶ所当り 単相100V 3KVA
	三相200V 5KVA
合計容量	単相100V 6KVA
	三相200V 14KVA
ライティングダクト	1ライン当り 単相100V 1KVA
合計容量	単相100V 22KVA

証明設備	
蛍光灯全般照明	平均照度 500LX
床荷重	1mあたり 0.5t

テレビ受信端子(VHF, UHF, BS混合)	
4ヶ所	

面積	
第2-第5展示場	202m ² ×2
第3-第4展示場	135m ² ×2
天井高	3.4m
搬出入口高	3.275m

注意事項	
1. 次の場所は、装飾等の施工若しくは行為に制限があります。	
(1)非常口(装飾及び陳列等の禁止)	
(2)各種の操作箱(閉鎖禁止、通路と操作空間確保)	
(3)展示場以外の場所若しくは部分(装飾等の禁止、備品等保管不可)	
2. 天井面に対し遮蔽をきたす装飾等はできません。	

各ツイスト図

